




voraussichtlicher Geltungsbereich

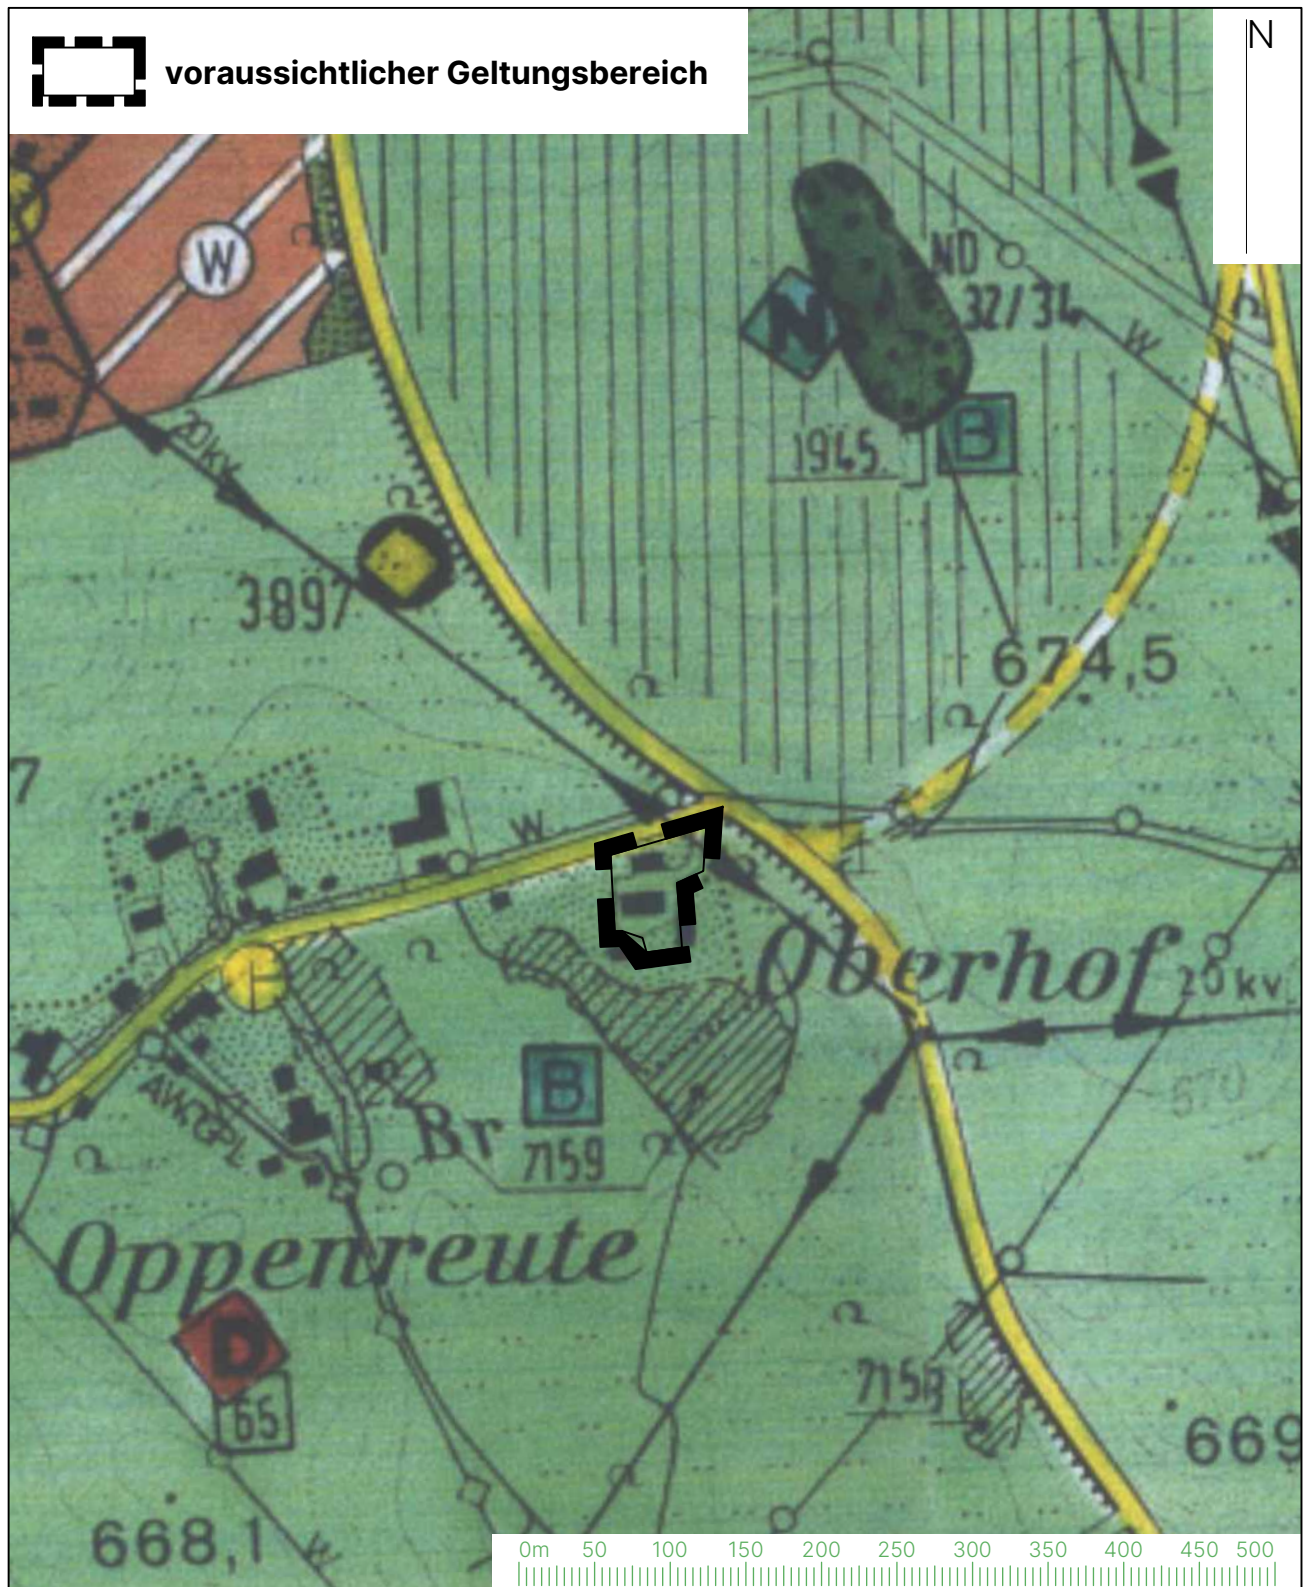

Gemeinde Wolfegg

Vorhabenbezogener Bebauungsplan
"Oberhof 1, in Oppenreute" sowie Änderung
des Flächennutzungsplanes für diesen
Bereich

Ausschnitt aus dem rechtsgültigen Flächennutzungsplan

M 1: 5.000

09.04.2024

Sieber Consult GmbH