



M 1: 500

# 1. Änderung des Bebauungsplanes "Knobelacker" und die örtlichen Bauvorschriften hierzu

Biotop "Tümpel nördlich Gaukler" (Nr. 182244360204)

M 1: 1.000

# Bebauungsplan "Knobelacker" (Fassung vom 21.02.2019, rechtsverbindlich seit 28.03.2018)

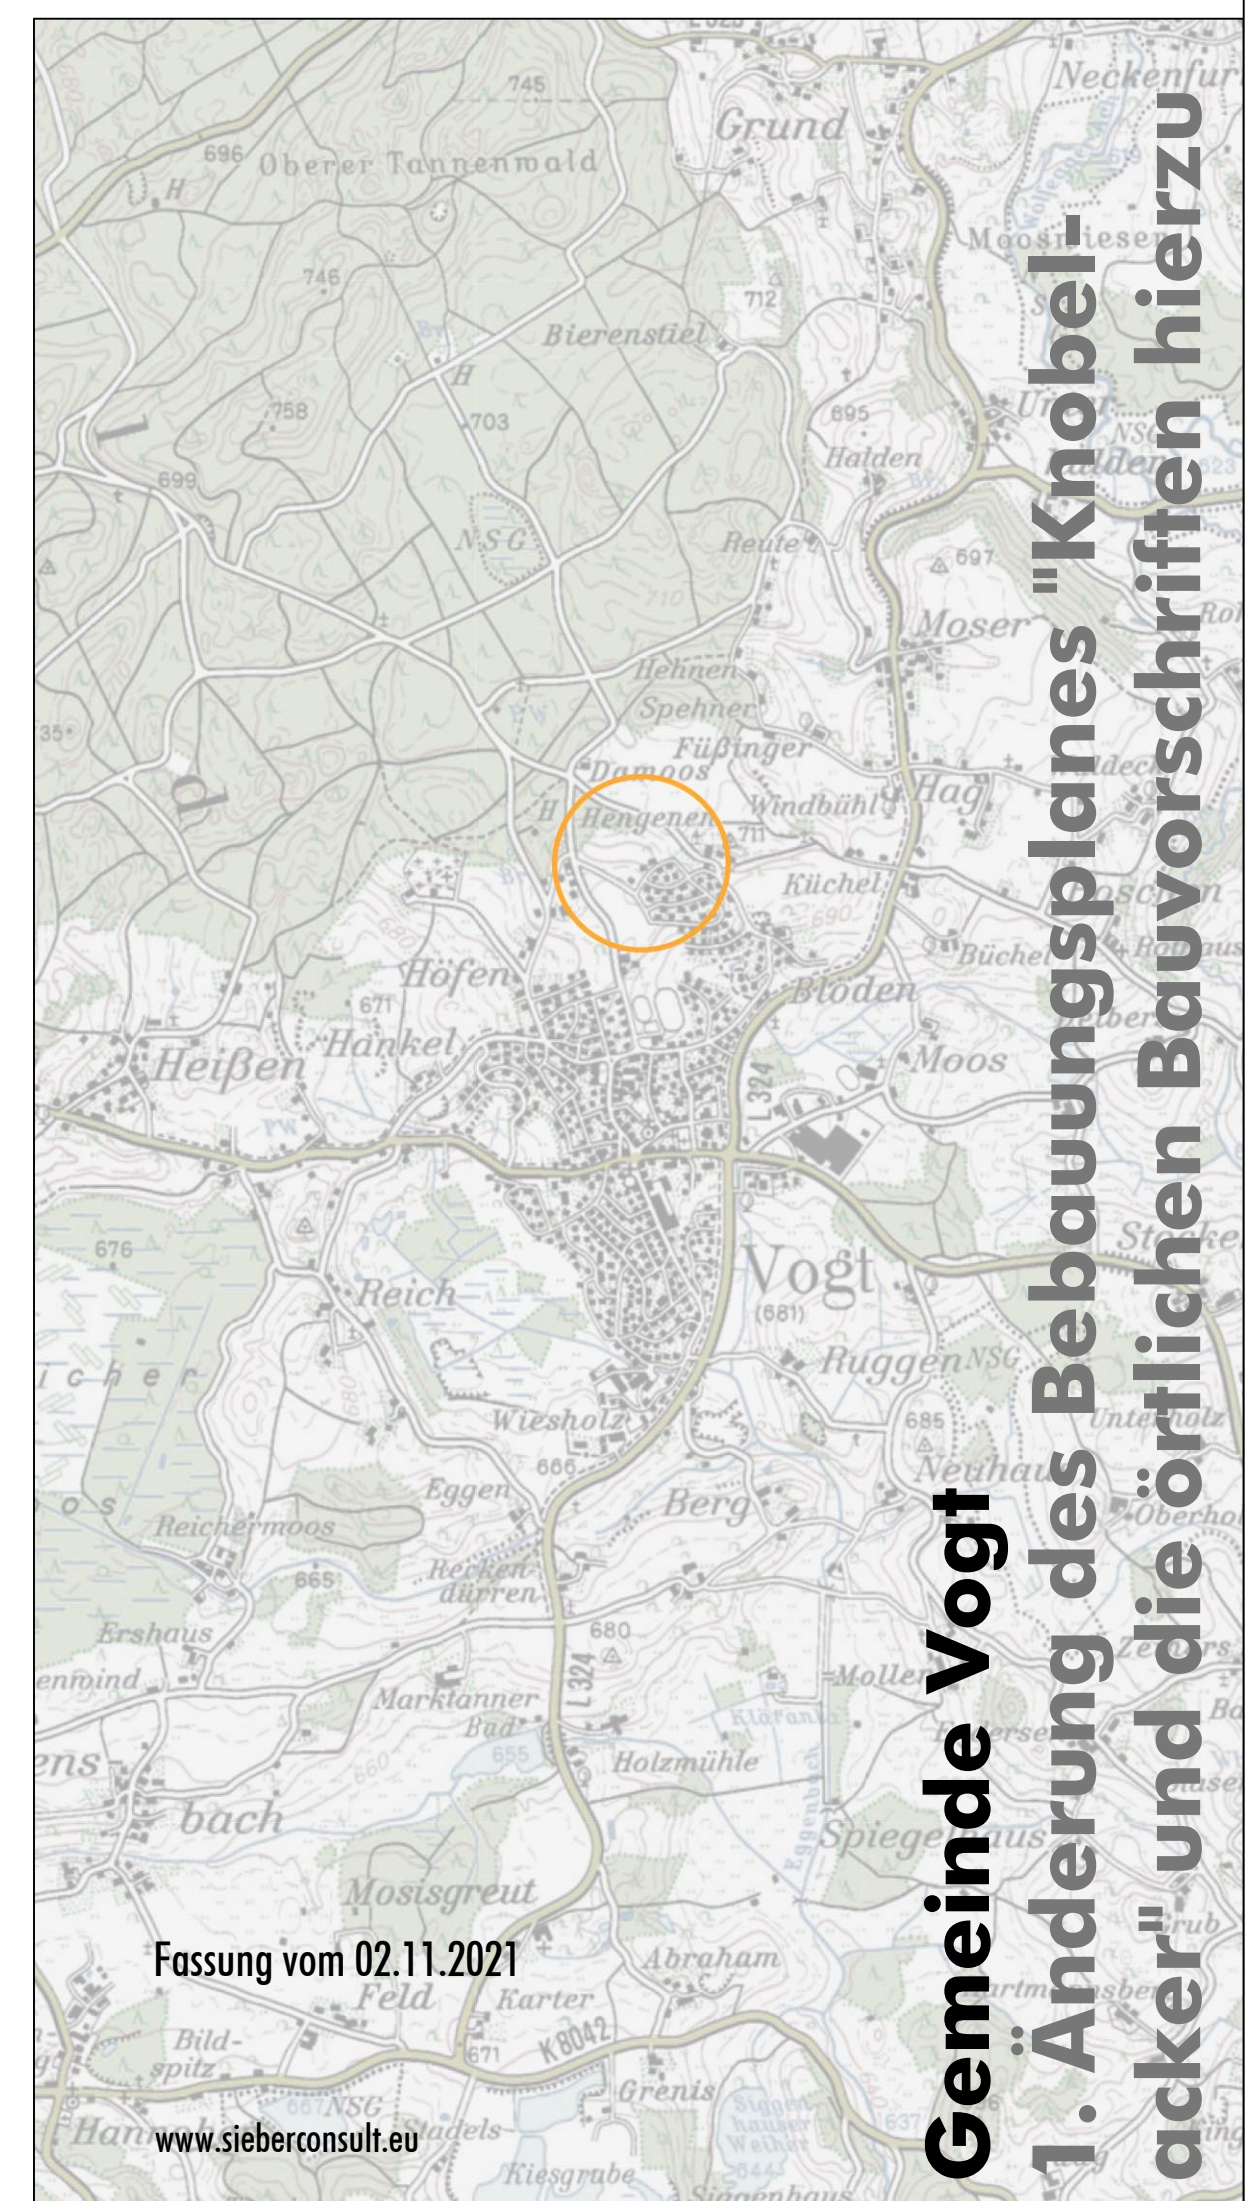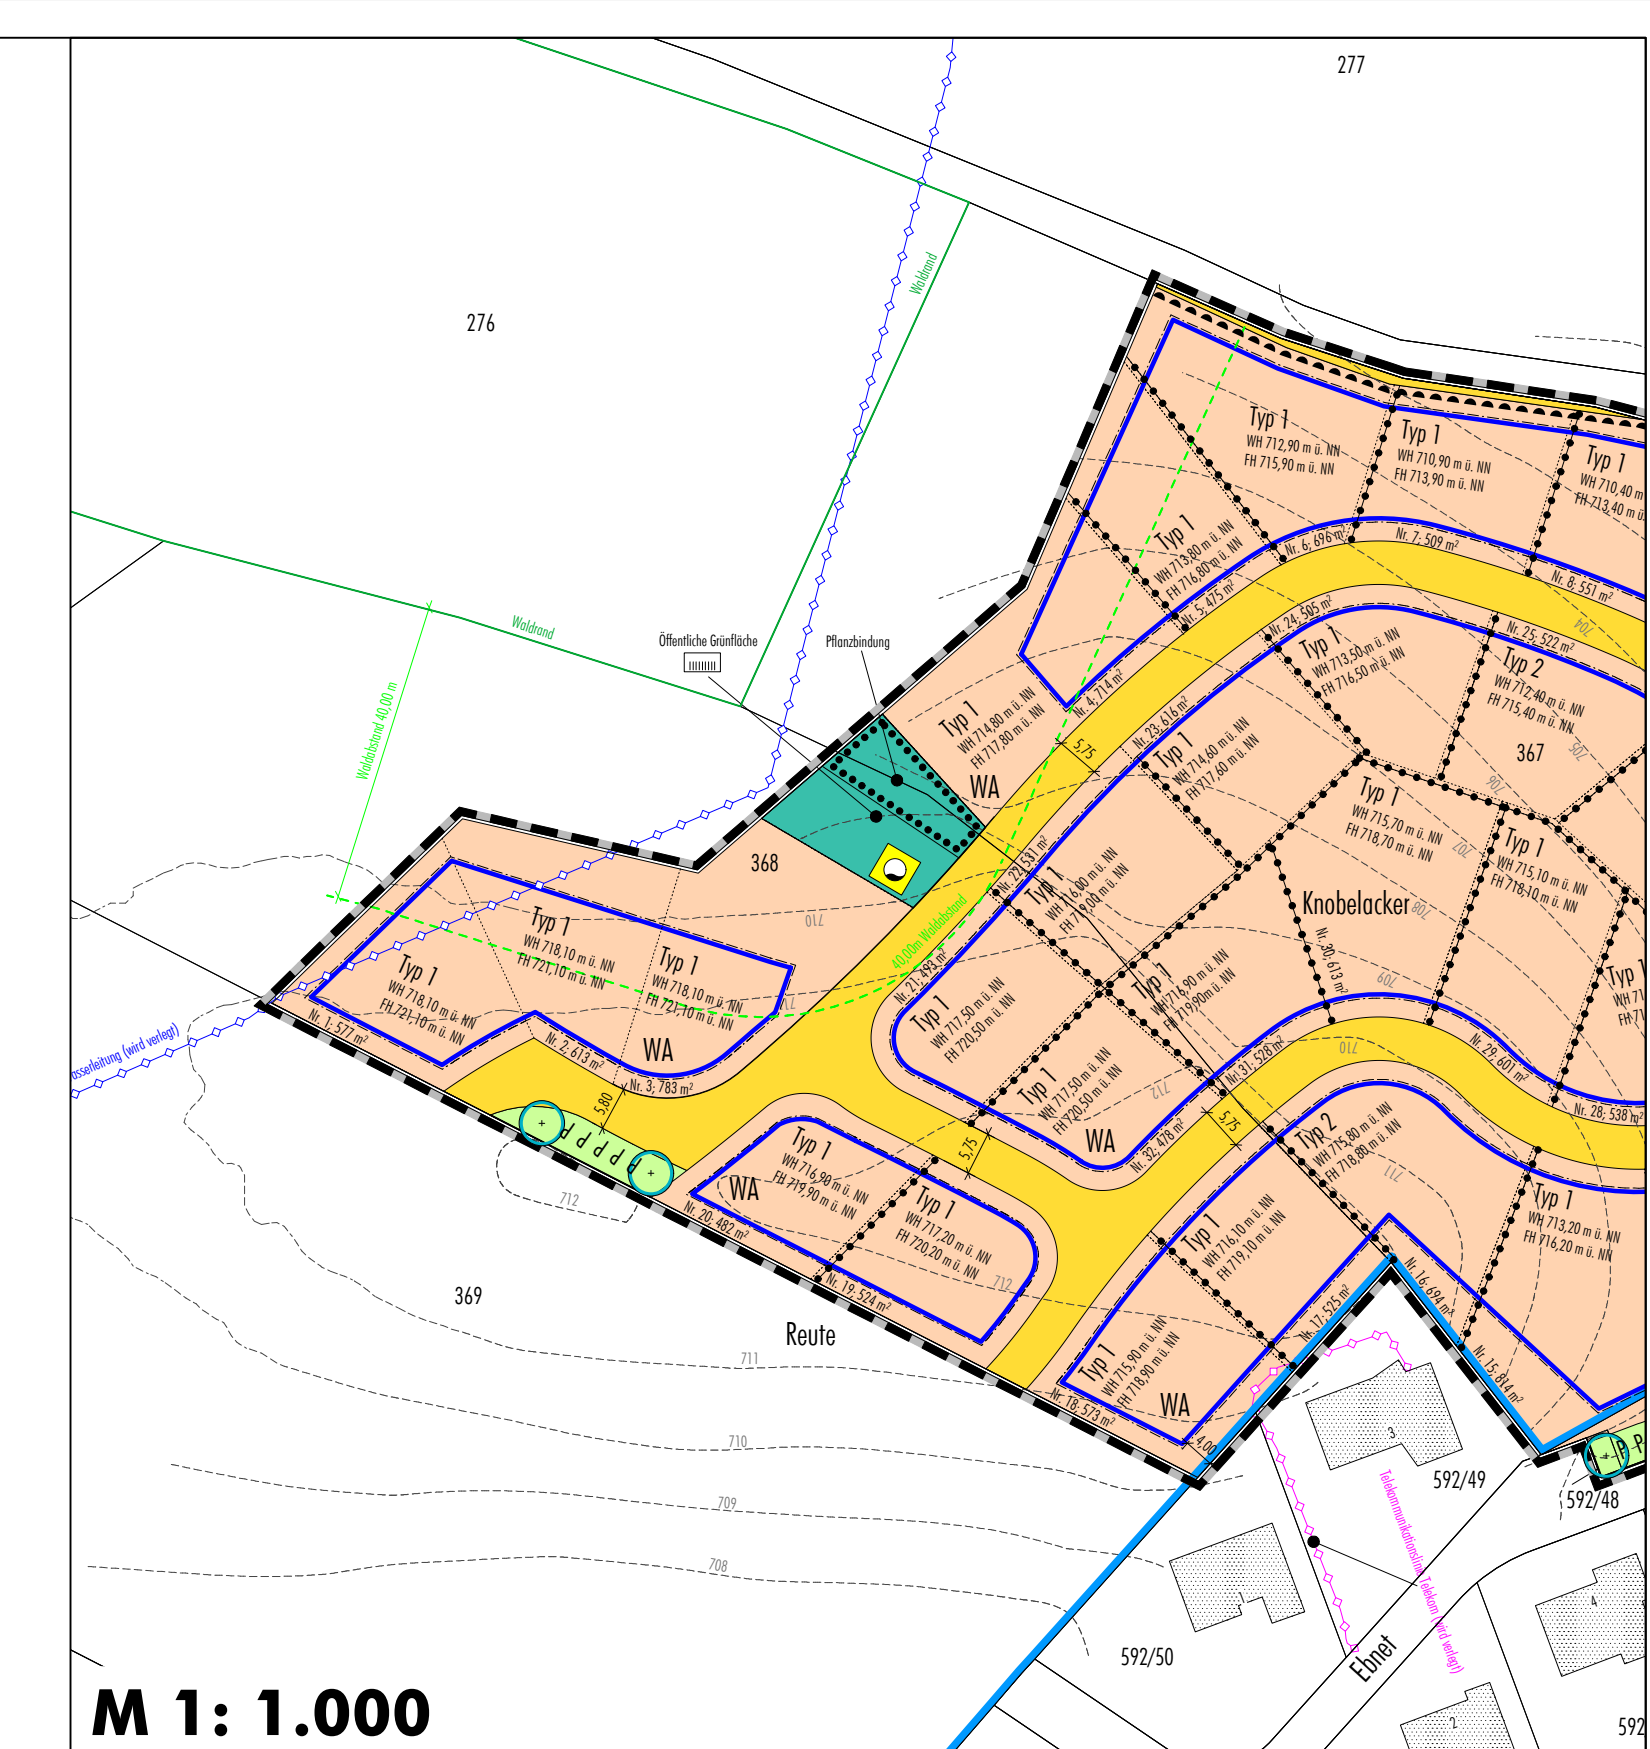

Gemeinde Vogt  
1. Änderung des Bebauungsplanes "Knobelacker" und die örtlichen Bauvorschriften hierzu

Fassung vom 02.11.2021

www.sieberconsult.eu