

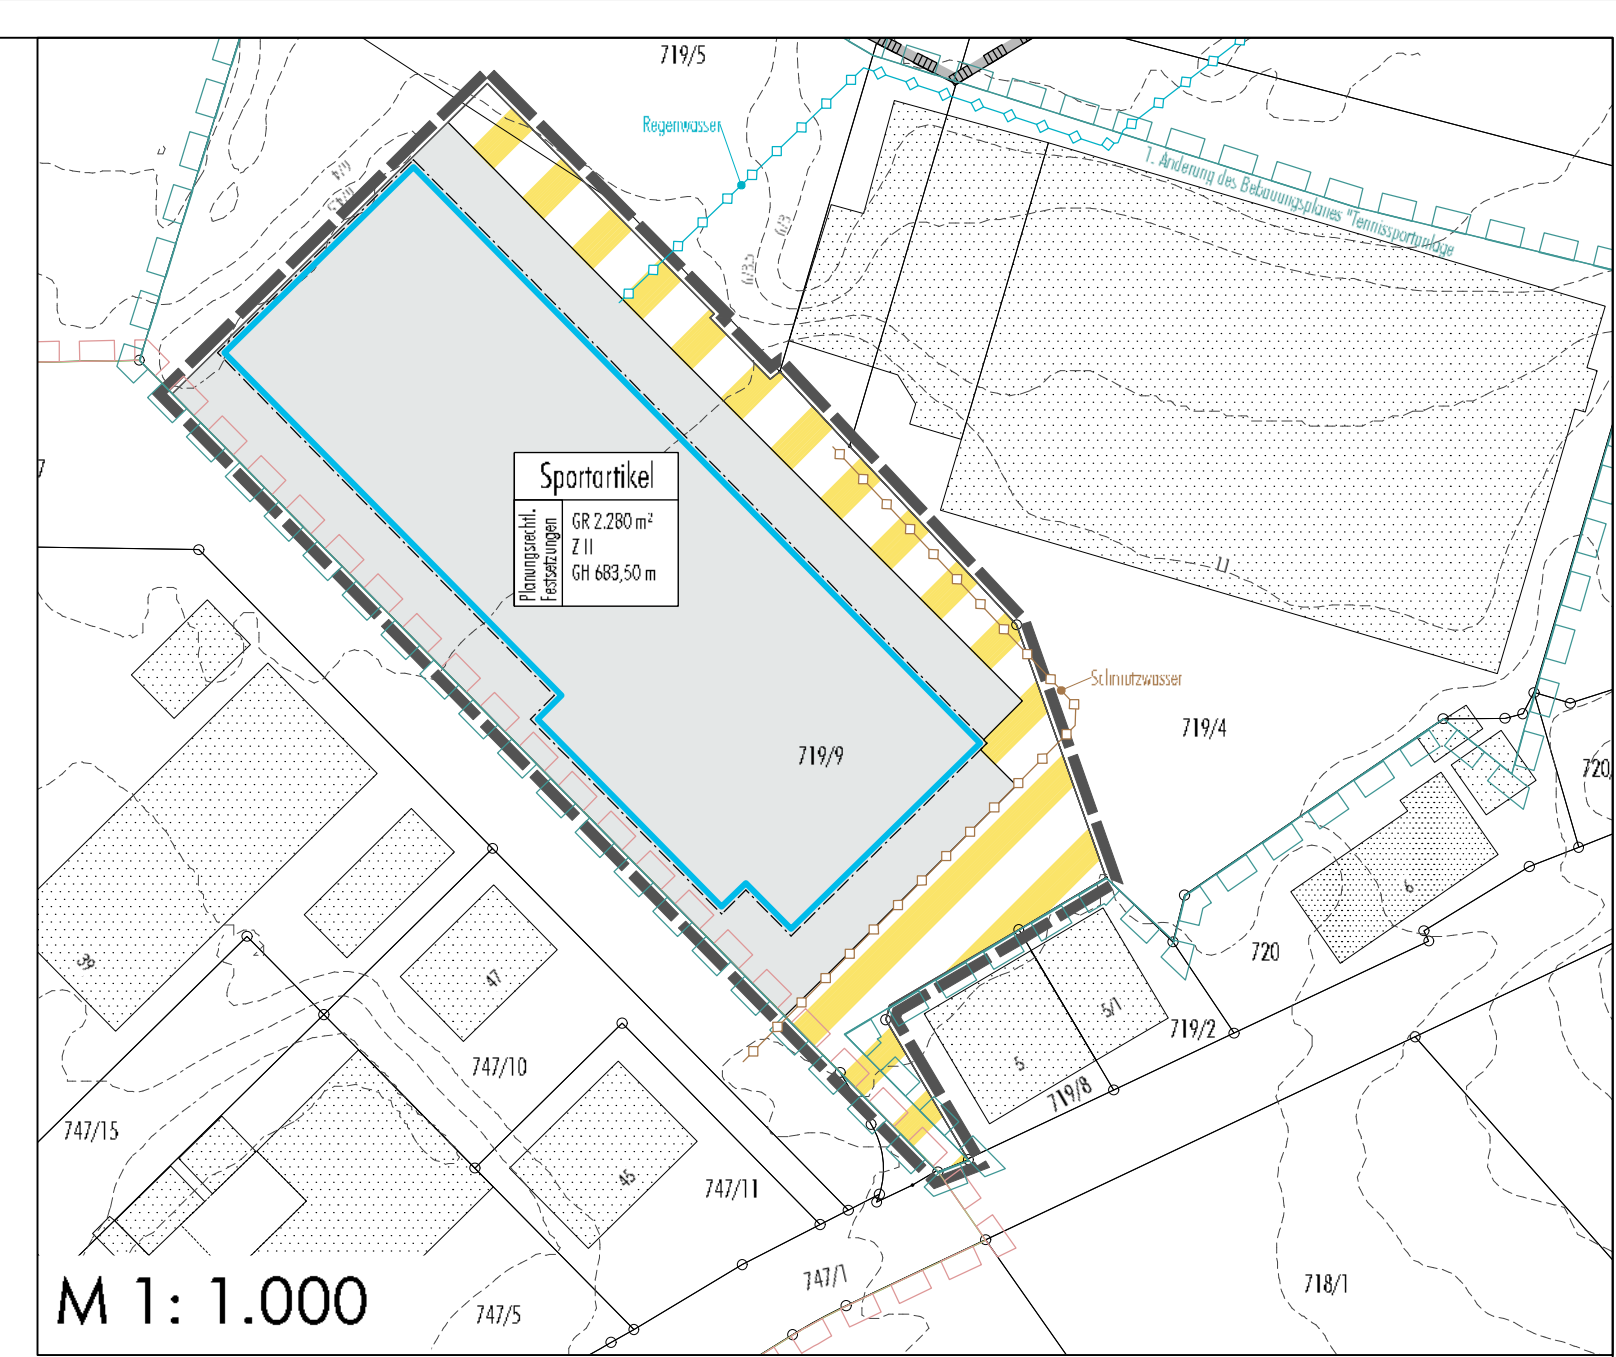


M 1: 500

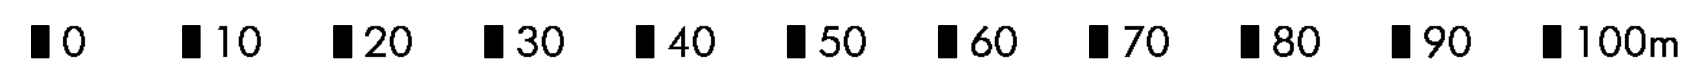

M 1: 1.000

Vorhabenbezogener Bebauungsplan "Propain Bicycles im Bereich Tennisplätze" (Fassung 06.07.2020)

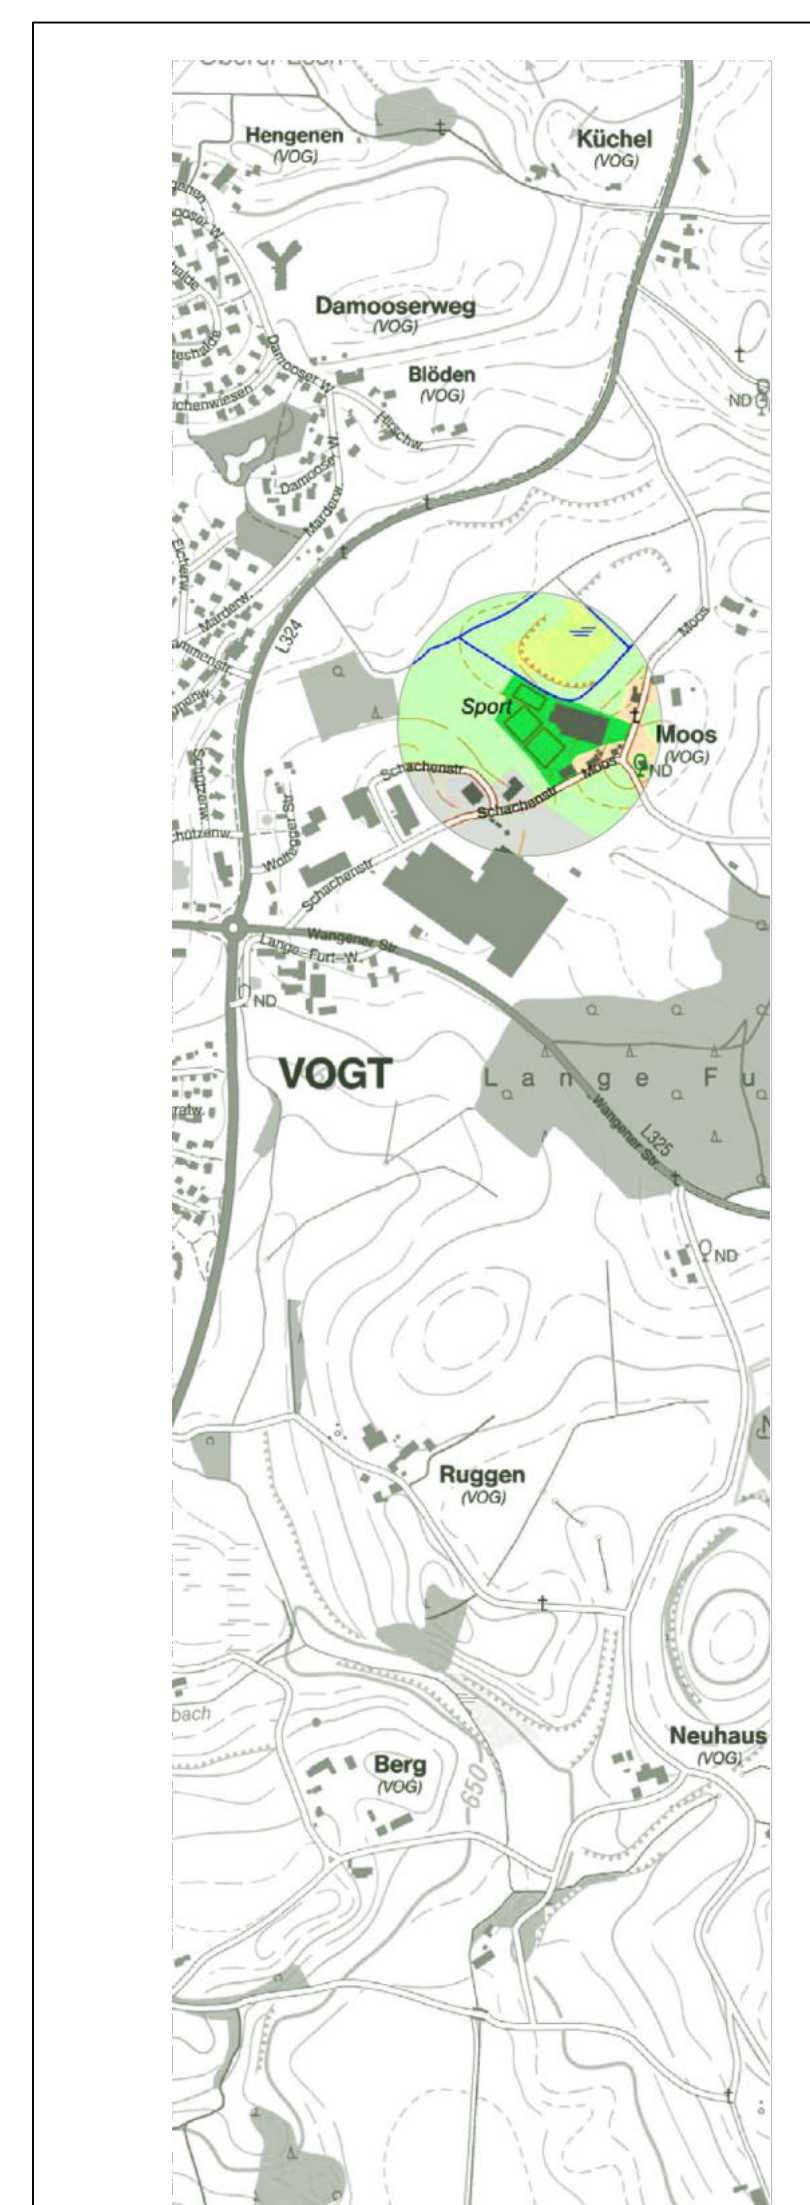

Fassung 01.04.2022
Sieber Consult
www.sieberconsult.eu

Gemeinde Vogt
 1. Änderung des vorhabenbezogenen Bebauungsplanes "Propain Bicycles im Bereich Tennisplätze" mit Teilaufhebung und die örtlichen Bauvorschriften hierzu

1. Änderung des vorhabenbezogenen Bebauungsplanes "Propain Bicycles im Bereich Tennisplätze" mit Teilaufhebung und die örtlichen Bauvorschriften hierzu