



Ansicht Ost

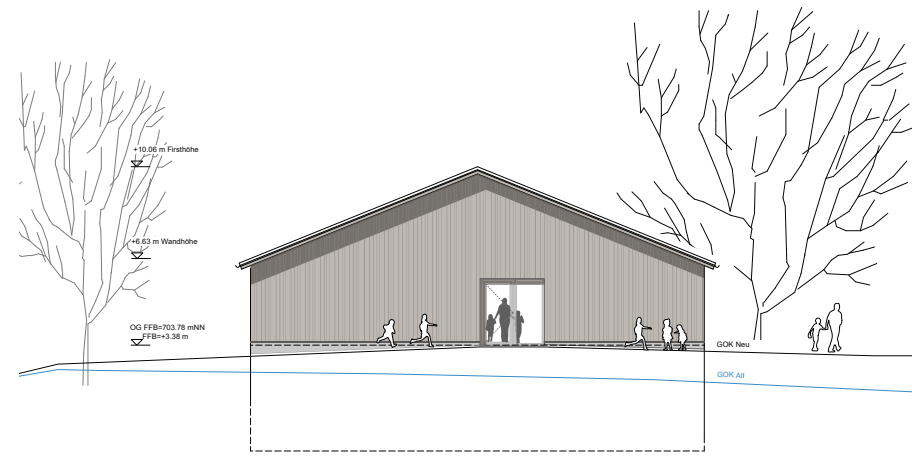

Ansicht West

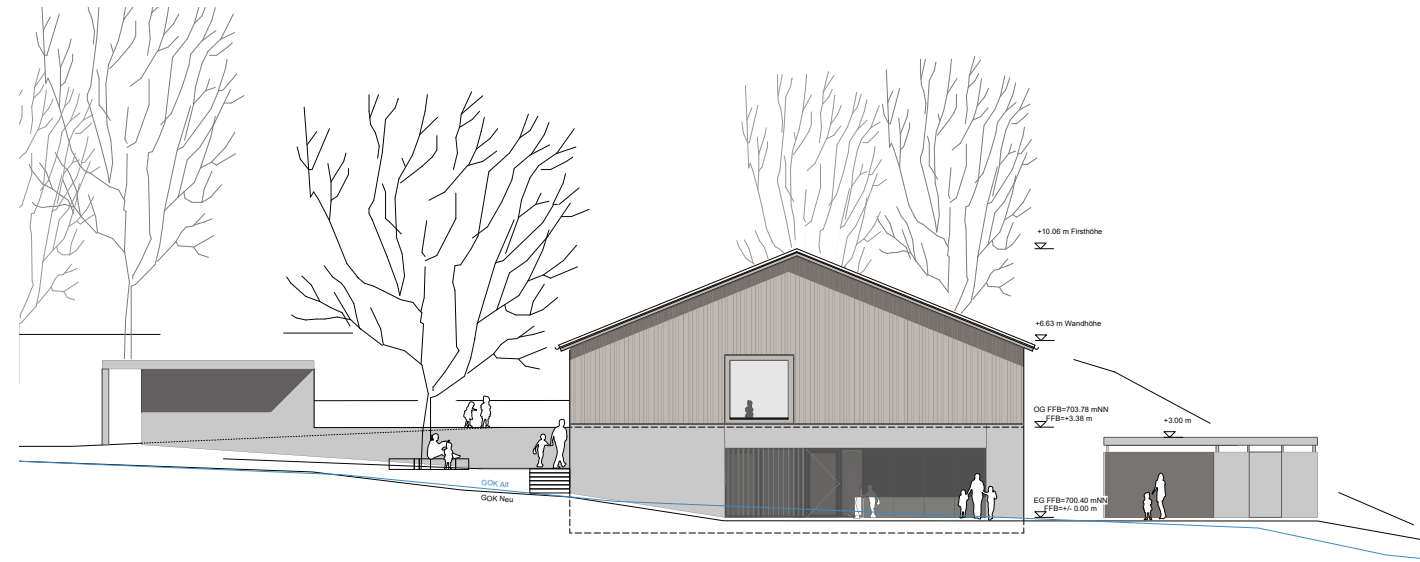

Ansicht Nord




Baugesuch

Projekt
MUP - Neubau Kindertagesstätte Müllewapp in Vogt

Kindertagesstätte Müllewapp
Hengenen 1, 88267 Vogt

Bauherr
Gemeinde Vogt
Kirchstraße 11
88267 Vogt
fon 07529-209-0

Architekt, Planverfasser
roterpunkt architekten
roterpunkt architekten
Kistler, Sohn, Waizenegger
Architektenpartnerschaft mbB
Oberamteigasse 5
88214 Ravensburg
fon 0751-180 850 16

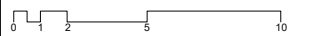

Planungsstadium: gezeichnet
Bauantrag: ms / ps
Plangröße: 118,9 x 59,4

Planzustand
Ansichten Nord, Ost, West

Maßstab: Datum: Plannummer:
M 1/100 05.03.21 MUP_04_004