


OSS

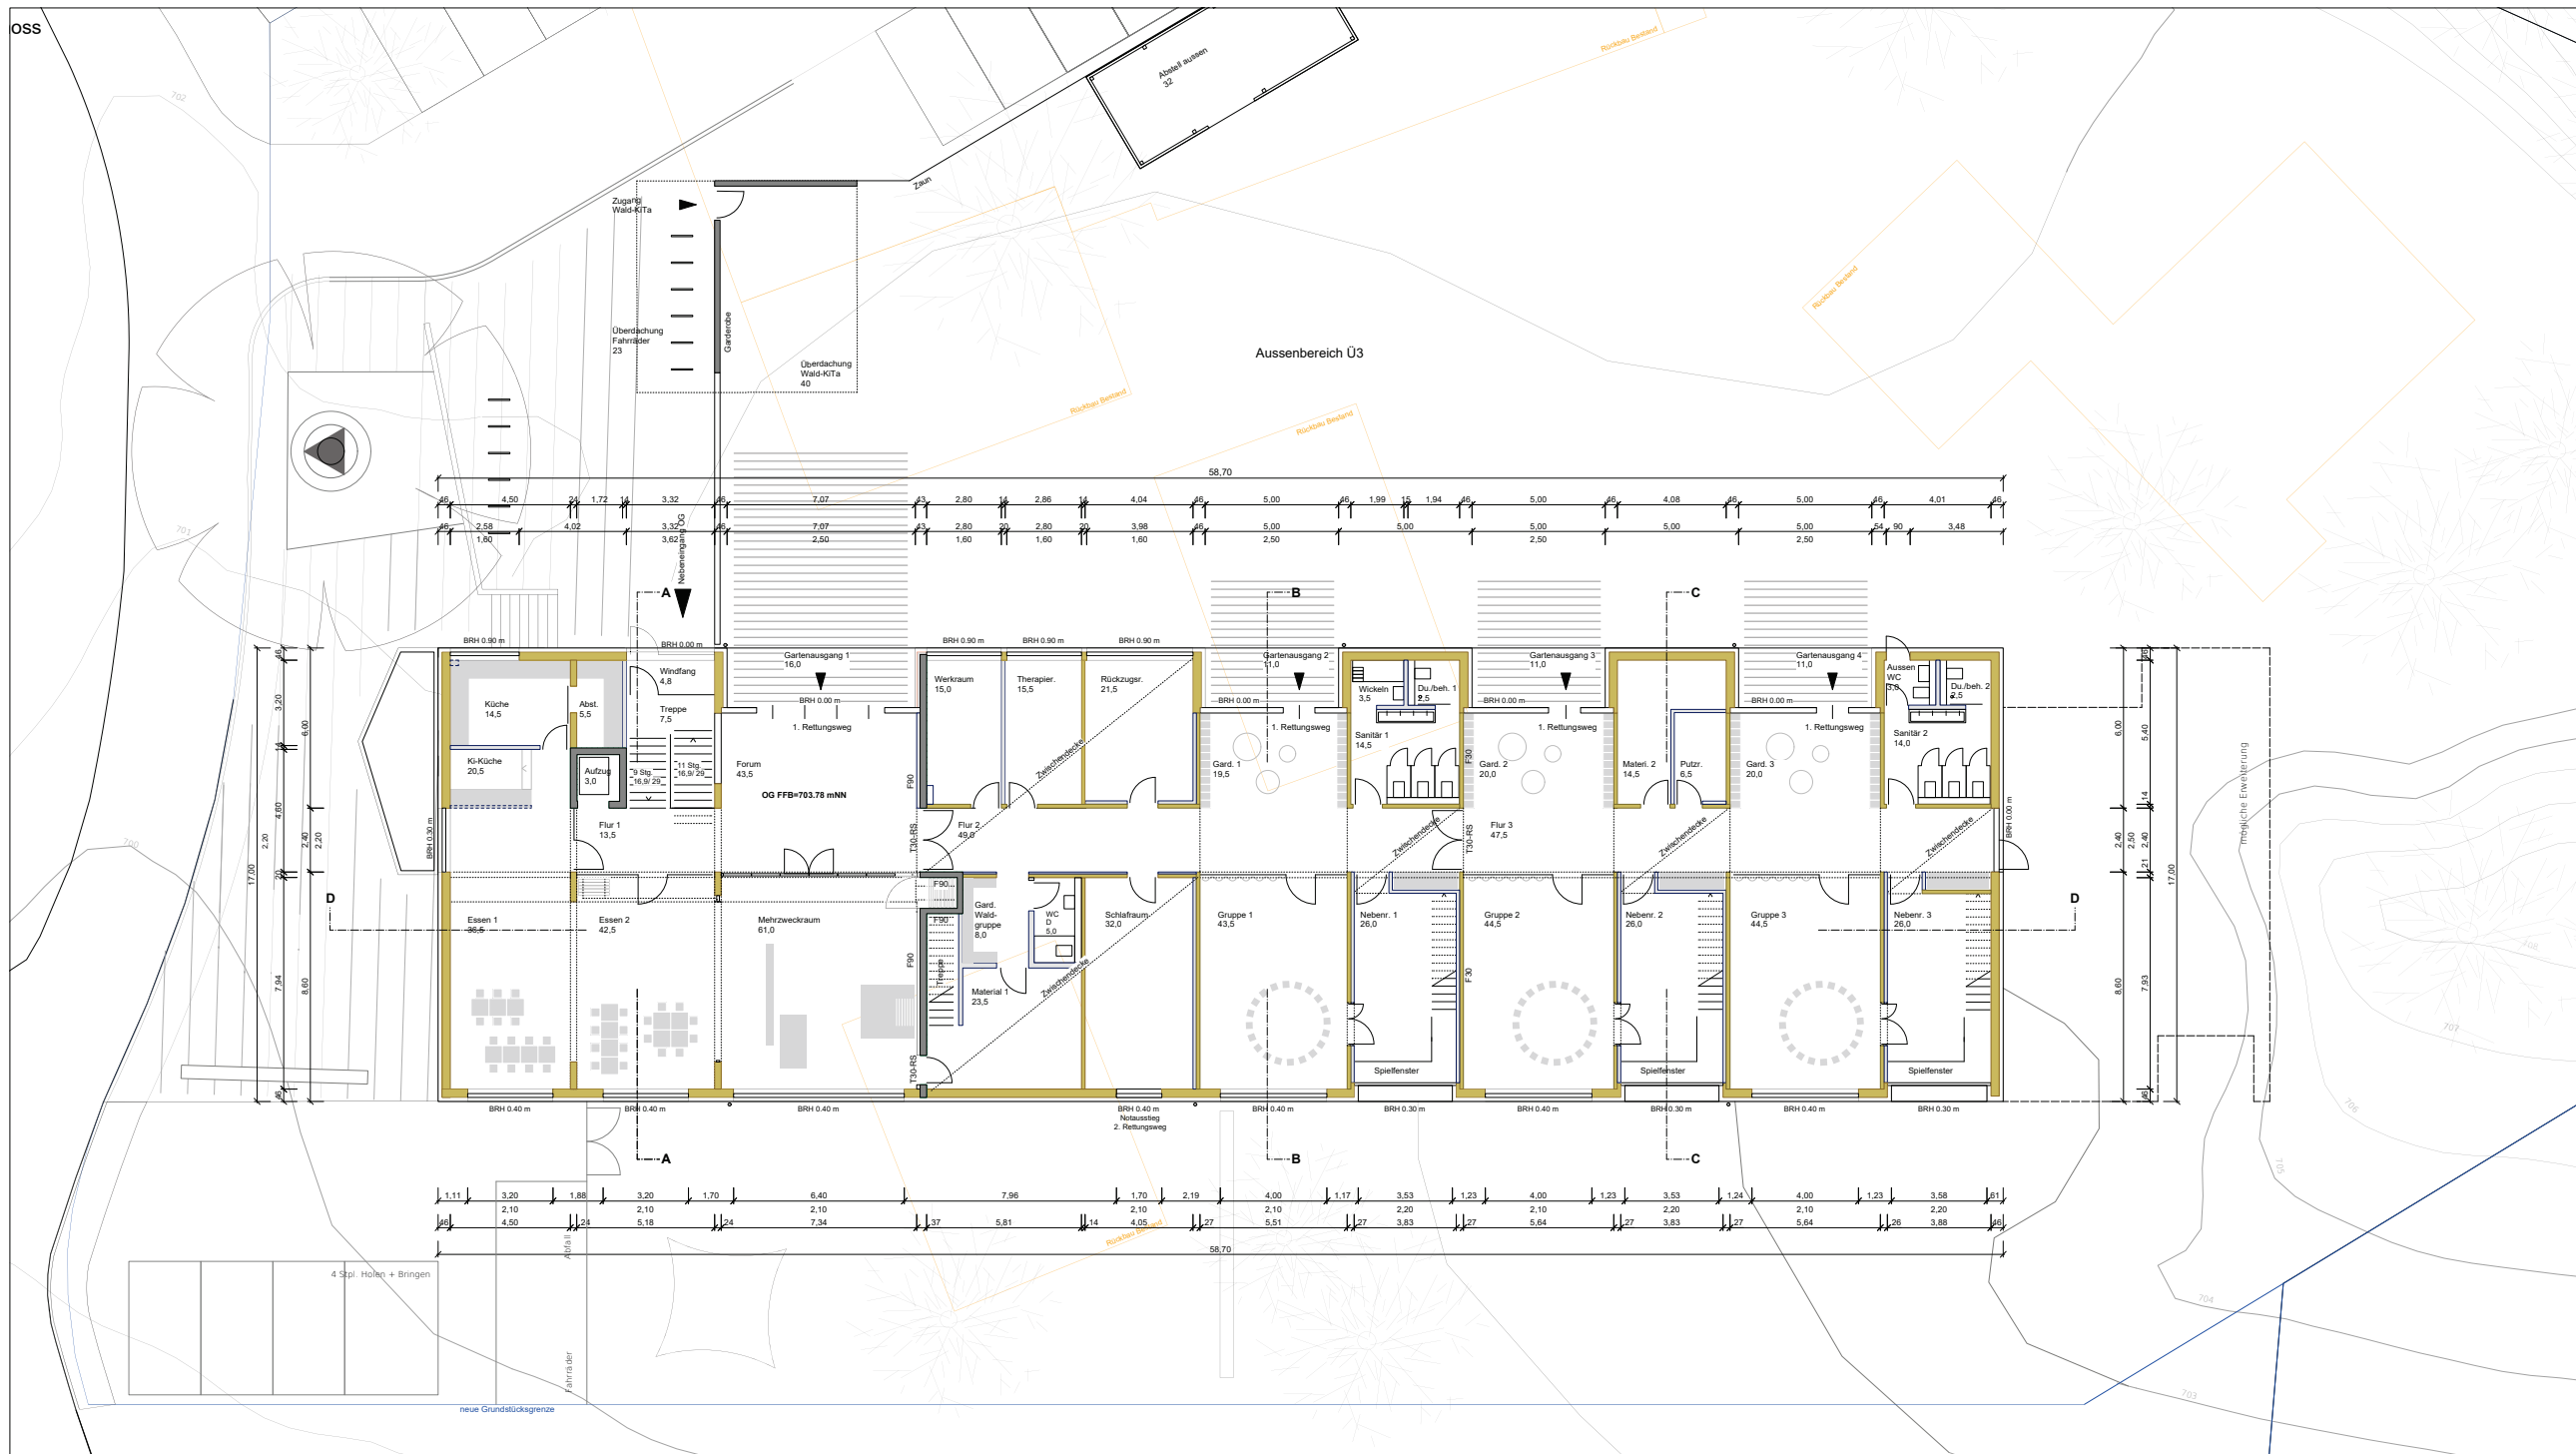

Baugesuch

Projekt
MUP - Neubau Kindertagesstätte Mullewapp in Vogt

Kindertagesstätte Mullewapp
Hengenen 1, 88267 Vogt

Bauherr
Gemeinde Vogt
Kirchstraße, 11
88267 Vogt
fon 07529-209-0

Architekt, Planverfasser
roterpunkt architekten
roterpunkt architekten
Kistler, Sohn, Waizenegger
Architekturpartnerschaft mbB
Oberamteigasse 5
88214 Ravensburg
fon 0751-180 850 16

Planungsstadium: gezeichnet
Bauantrag: ms / ps
Plangröße: 118,9 x 59,4

Planblatt
Grundriss OG
Mastab: M 1/100
Datum: 05.03.21
Planummer: MUP_04_002