


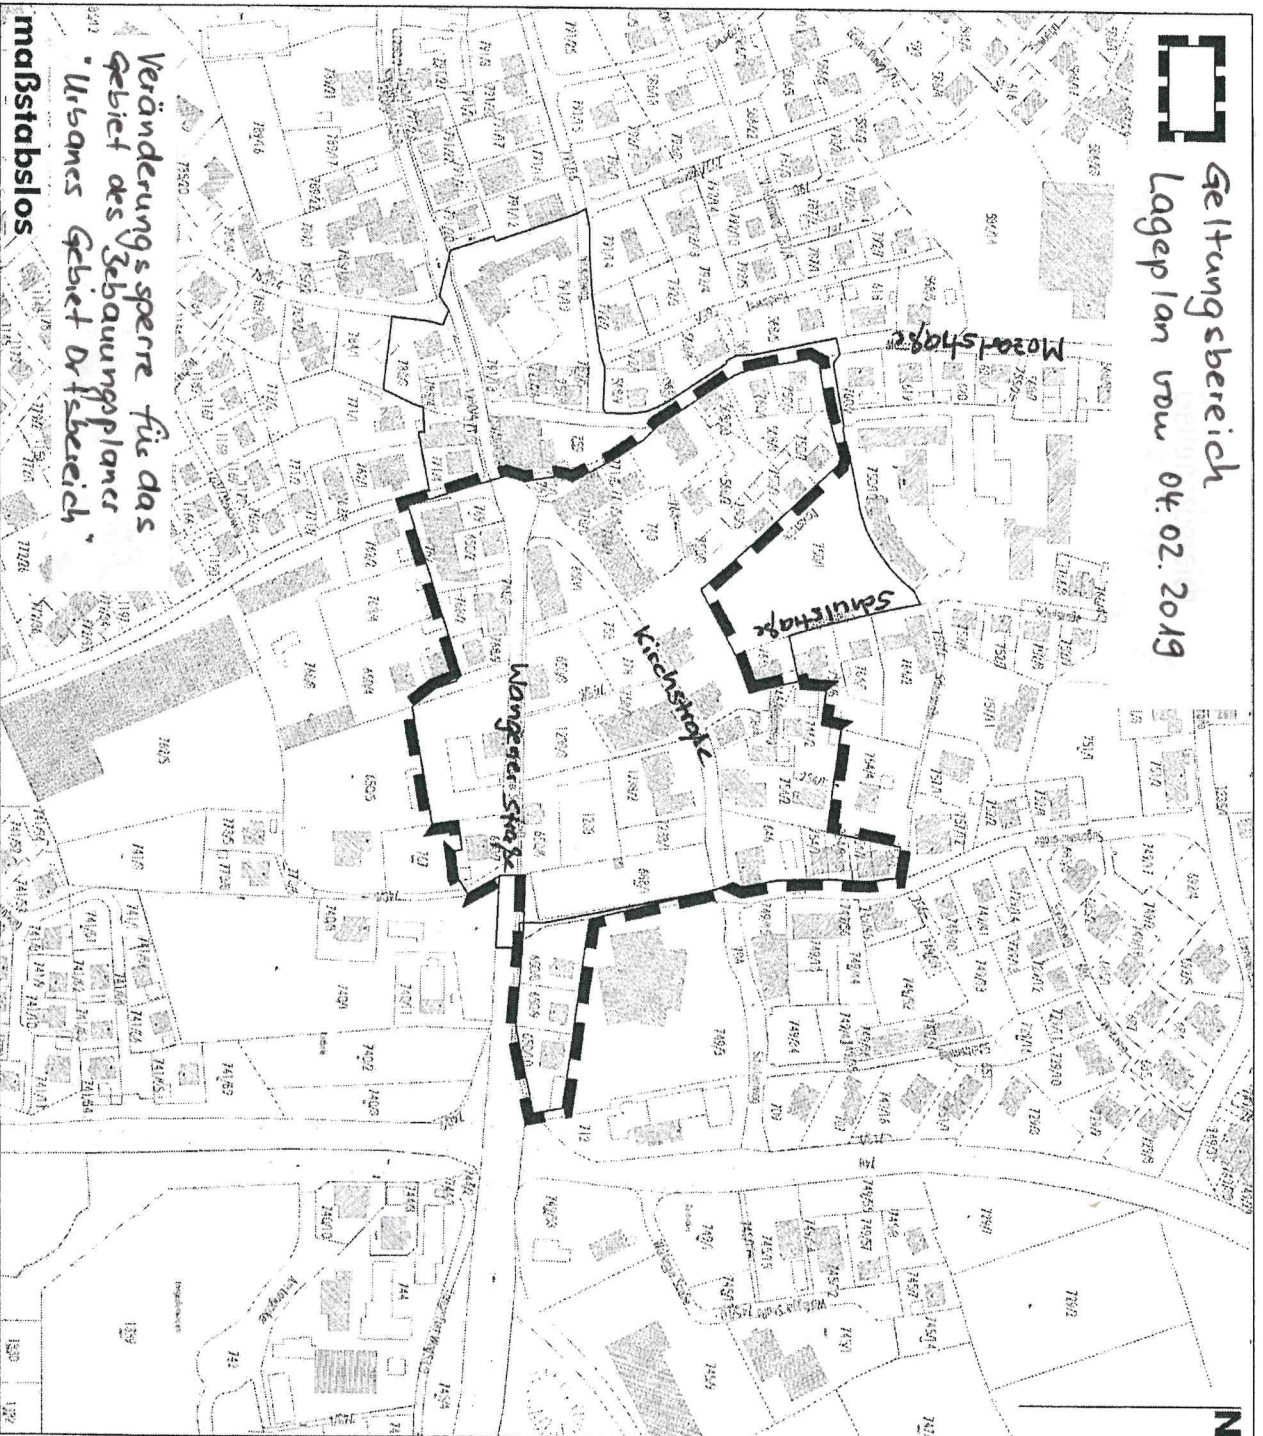

Geltungsbereich
Lageplan vom 07.02.2019



Veränderungssperre für das
Gebiet des Bauplanes
"Urbanes Gebiet A1-Bereich"
maßstablos